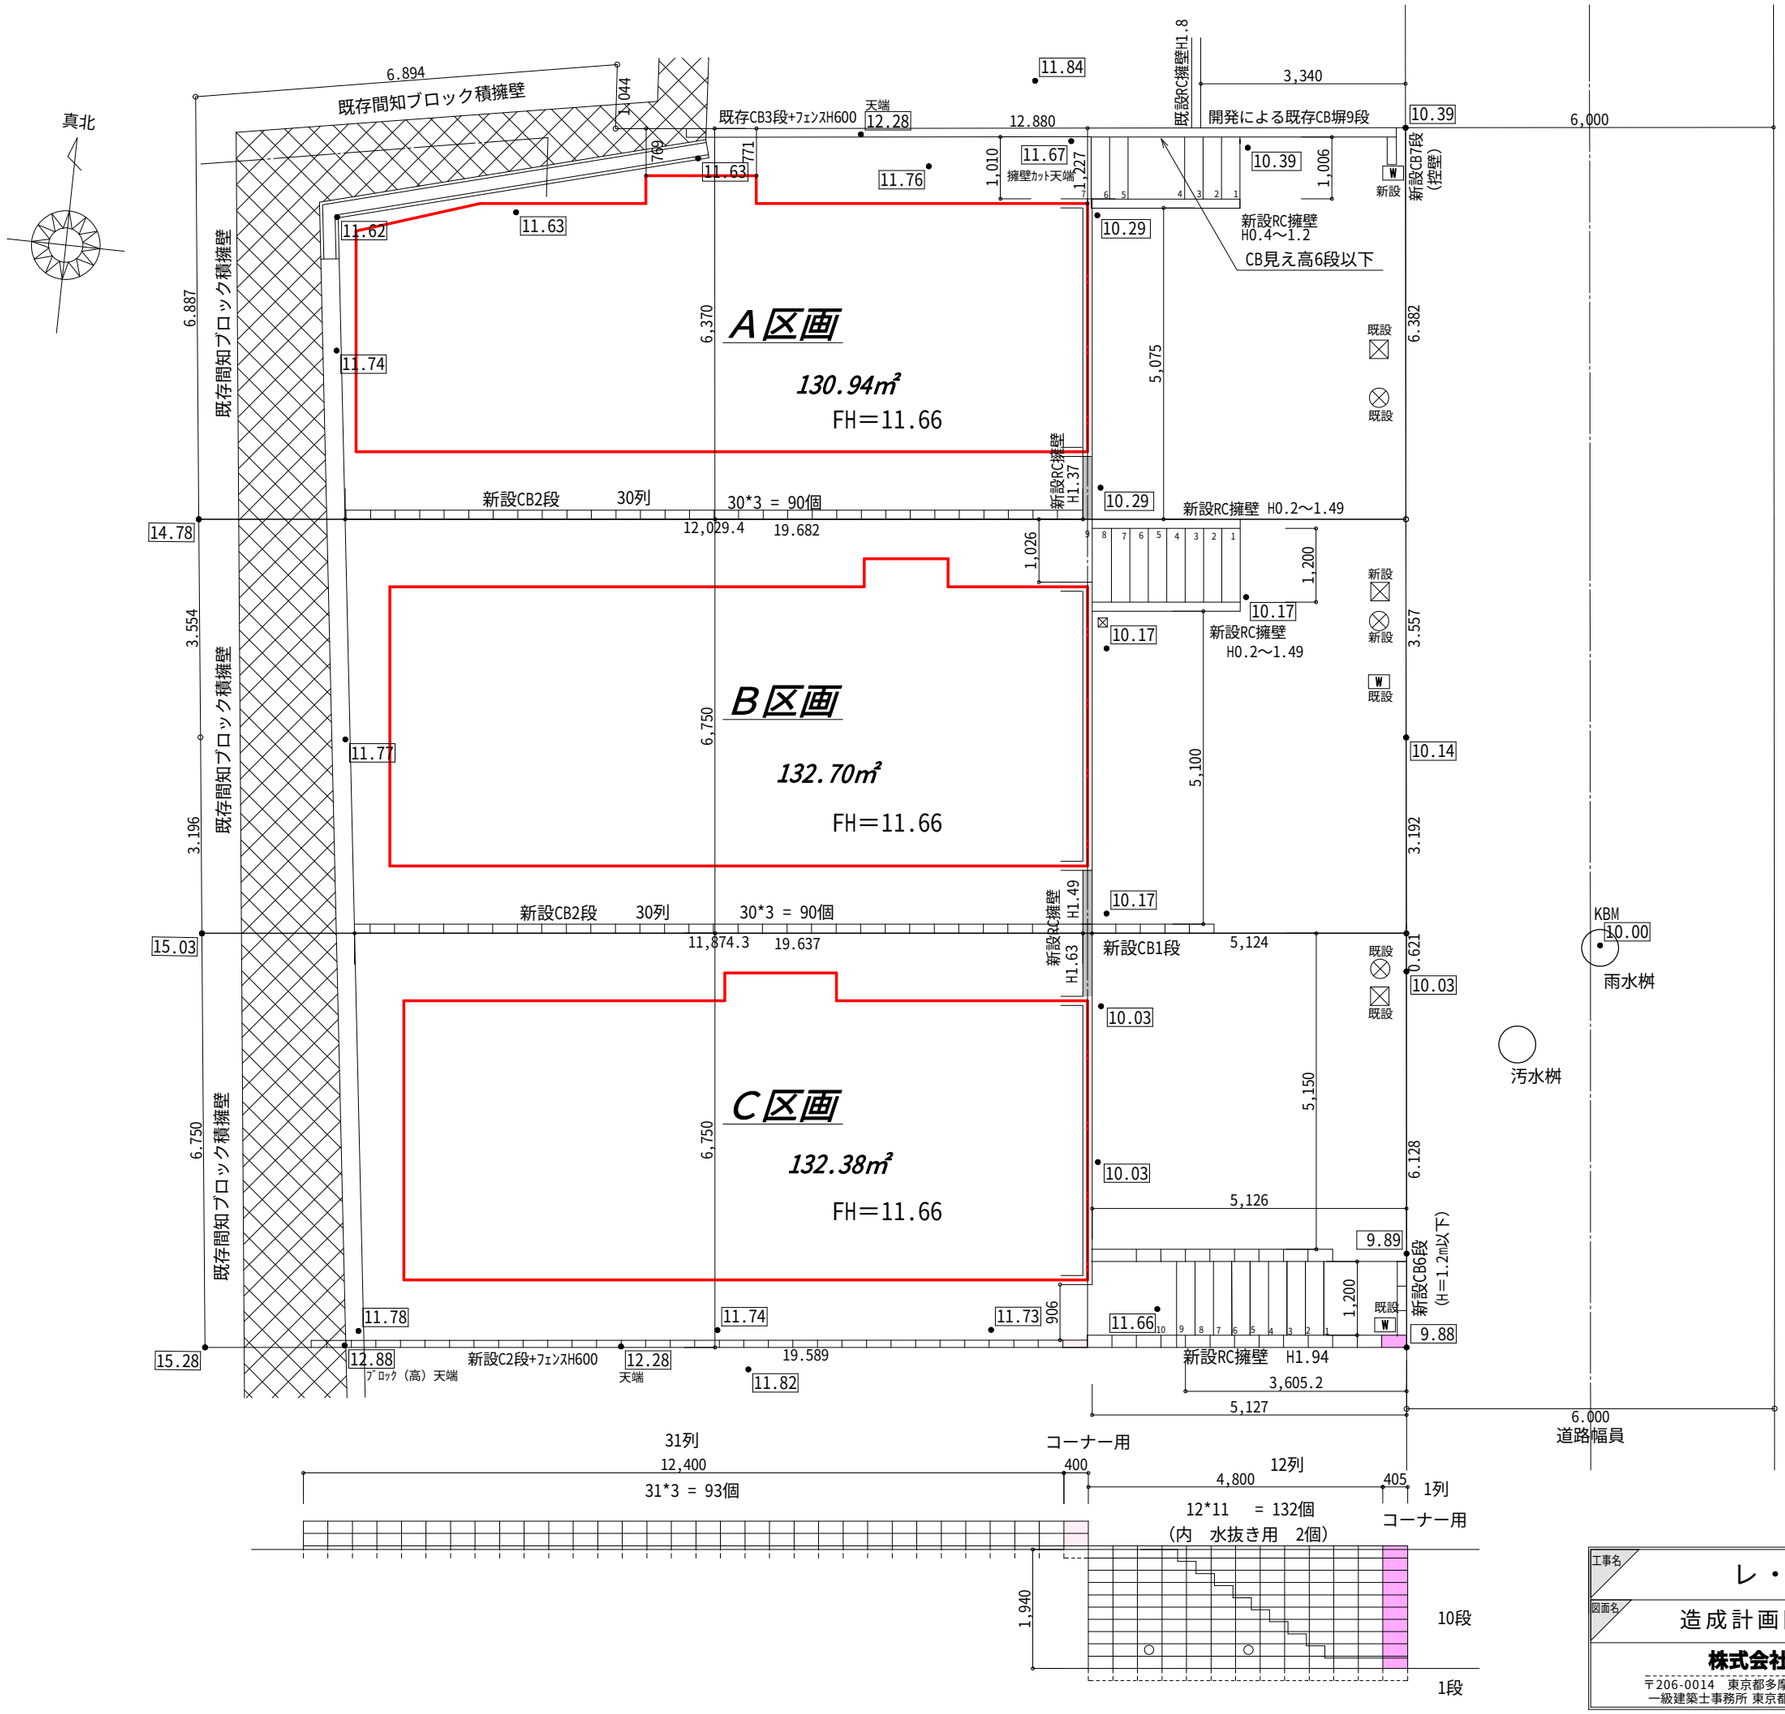

工事名	レ・ミュー五月台 新築工事			
図面名	造成計画図	縮尺 1/100	作成日 2024/03/29	No.

株式会社デザイン・ウェーブ一級建築士事務所

〒206-0014 東京都多摩市乞田1251番地ｻｰｸﾋﾞﾙ102 TEL:042-319-6500 FAX:042-319-6501

一級建築士事務所 東京都知事登録 第58297号 一級建築士 大臣 第308992号 小山 有希